
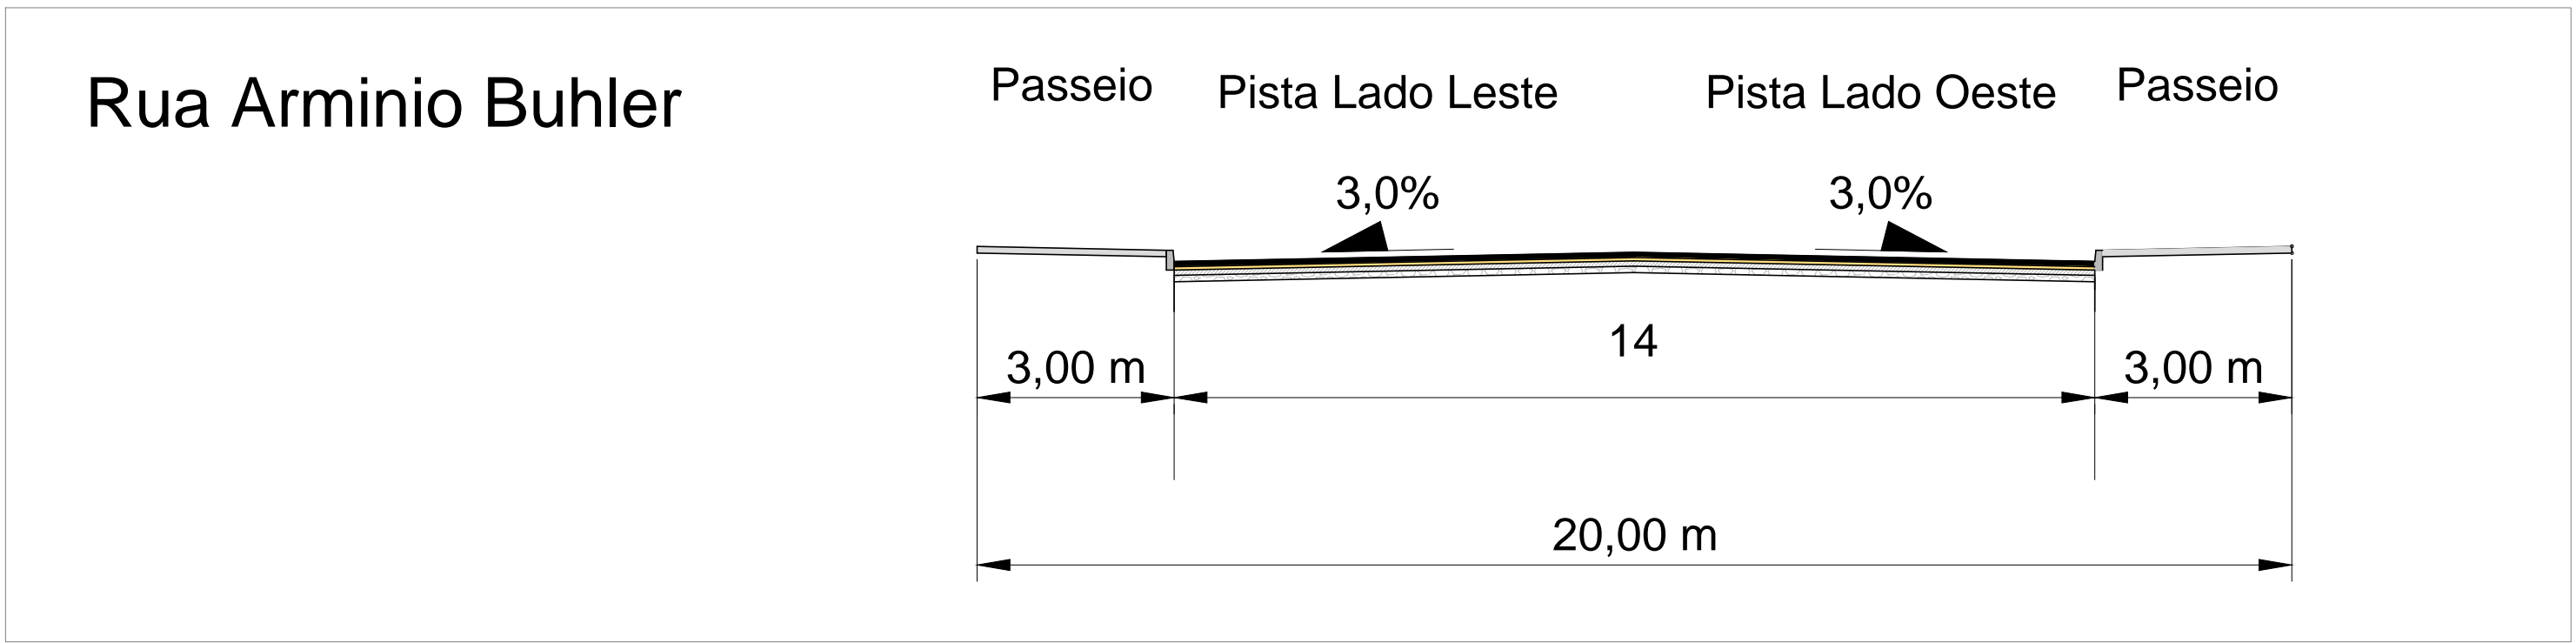



MEIO-FIO REBAIXADO: 6,40m
MEIO-FIO NORMAL: 513,90m

PLANTA BAIXA
ESC.:1/750

SEÇÃO TIPO MEIO FIO PROJETADO

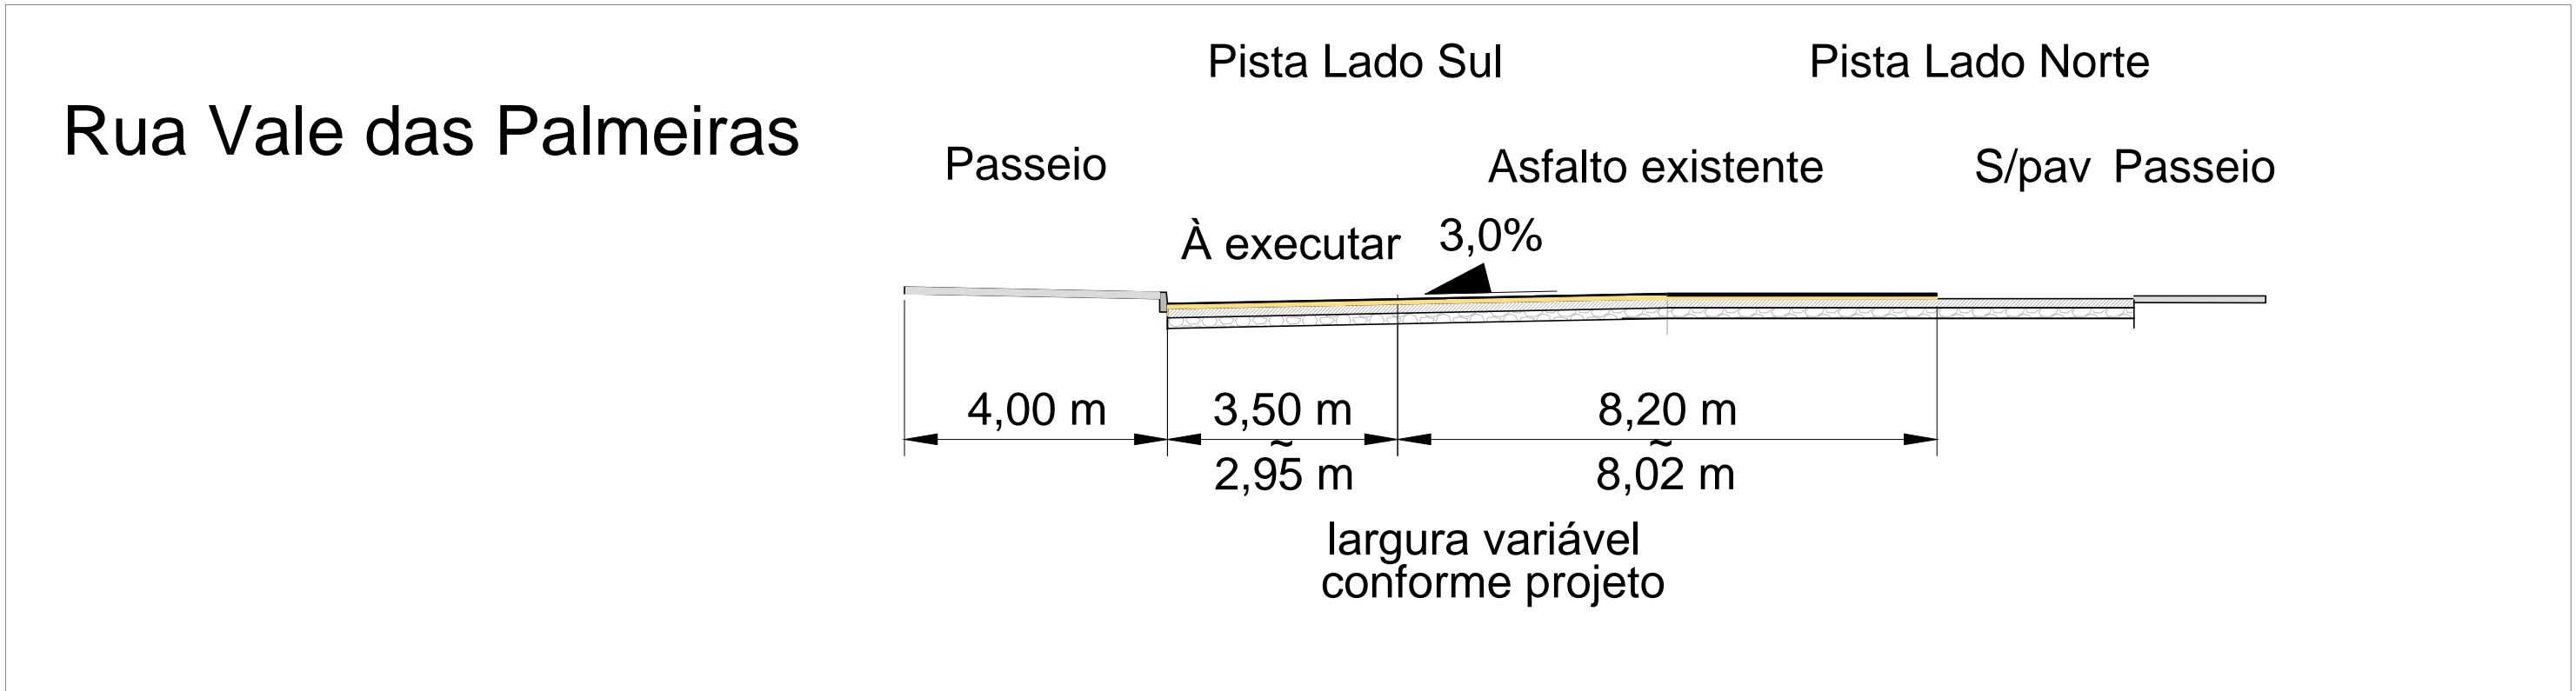

PERFIL VIÁRIO
ESC.:1/100

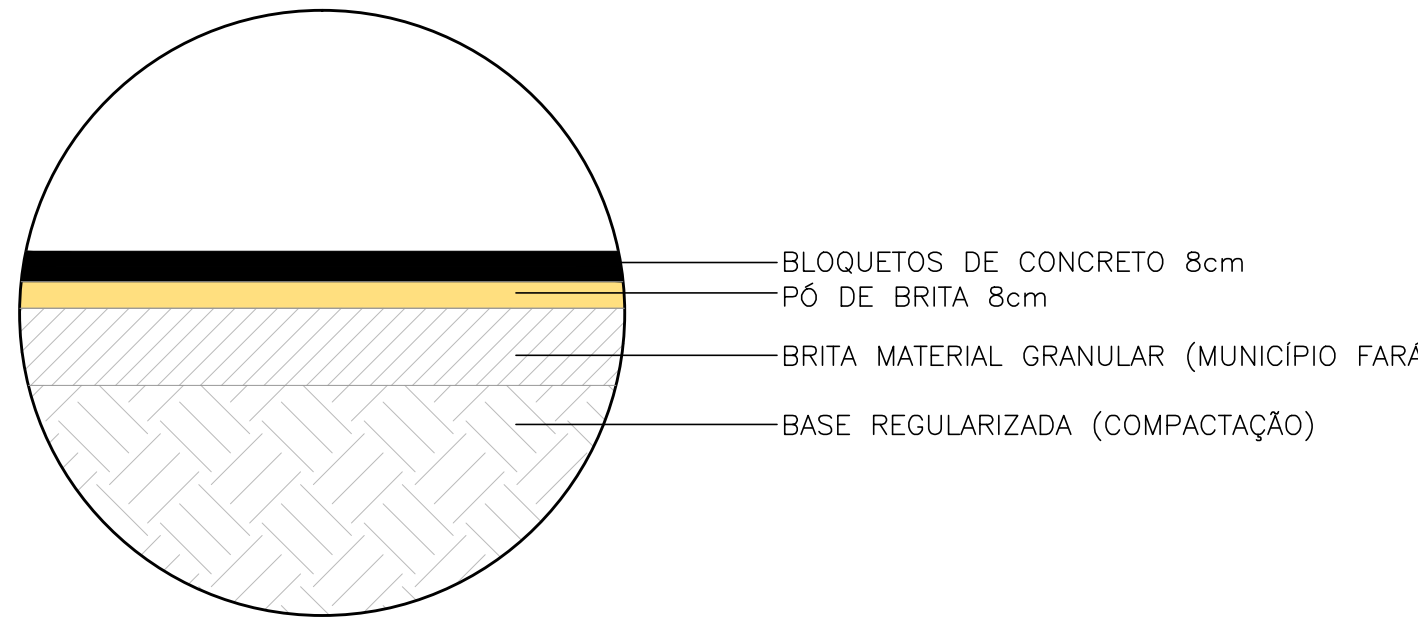

DETALHAMENTO PERFIL
ESC.:1/20

LEGENDA

- PISTA EXISTENTE
- PISTA PROJETADA
- PASSEIO
- BOCA-DE-LOBO COM TAMPA DE CONCRETO

<div><div><div><div><div><div></div></div></div><div><div><div></div></div></div></div><div><div><div></div></div></div><div><div><div></div></div></div></div></div> <div>Município de Ivoti Secretaria de Obras Públicas e Serviços Urbanos Departamento de Planejamento Urbano</div>	
PAVIMENTAÇÃO COM BLOQUETOS	<div><div>JUN/2020</div><div>INDICADA</div><div>FRANCIELE</div><div>2.598,80 m²</div></div>
RUA ARMINIO BUHLER E RUA VALE DAS PALMEIRAS	PAVIMENTAÇÃO
<div><div><div>Município de Ivoti</div></div><div><div>RESPONSÁVEL TÉCNICO - PROJETO</div></div></div>	
ENG. CINTIA ENILDA SOUZA	CREA-RS 194785
U	