



ESTACAS LOCADAS A CADA 20 METROS

ESCALA HORIZONTAL: 1/1000
ESCALA VERTICAL: 1/100

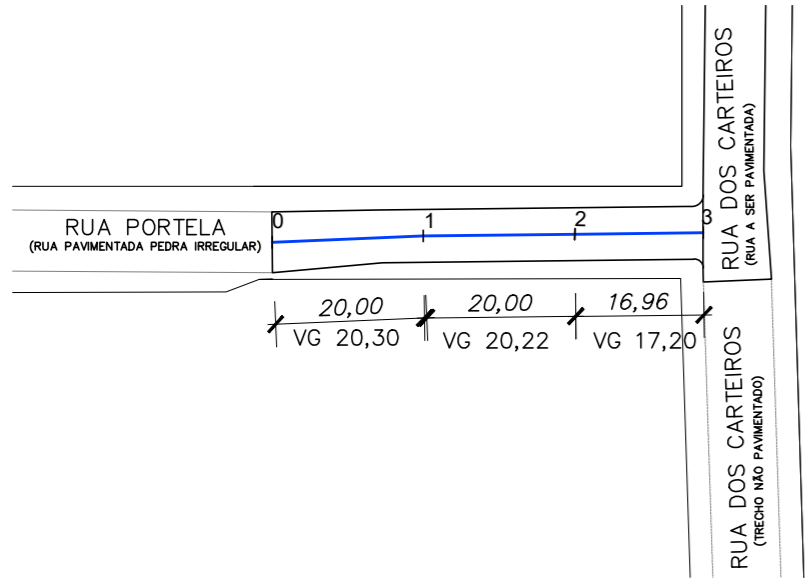


RUA PORTELA - PLANTA DE ESTACAMENTO
1/1000

COMPRIMENTO TOTAL DA VIA - PERFIL LINEAR: 56,96m
COMPRIMENTO TOTAL DA VIA - PERFIL EM VERDADEIRA GRANDEZA: 57,72m

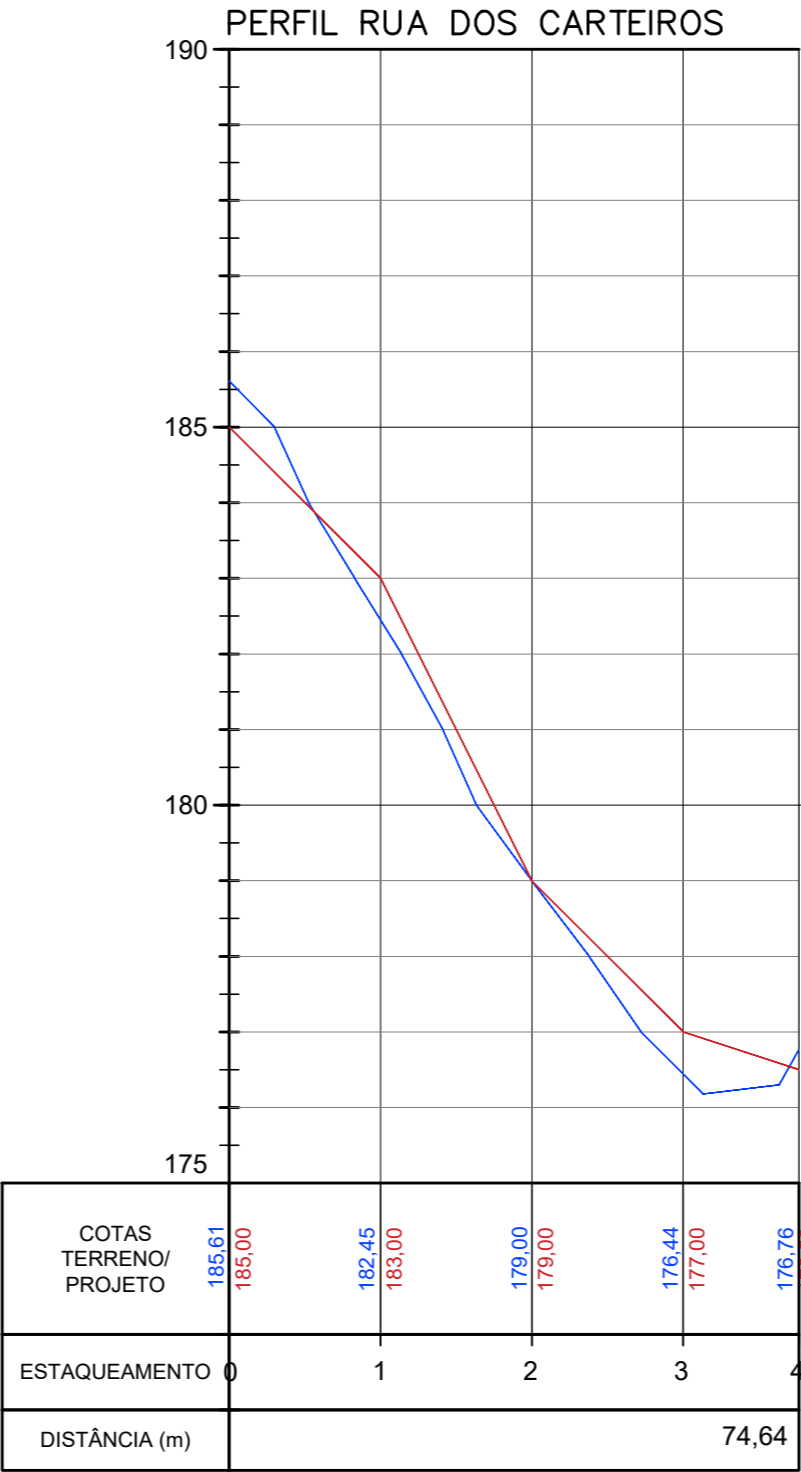

ESCALA HORIZONTAL: 1/1000 ESTACAS LOCADAS A CADA 20 METROS
ESCALA VERTICAL: 1/100

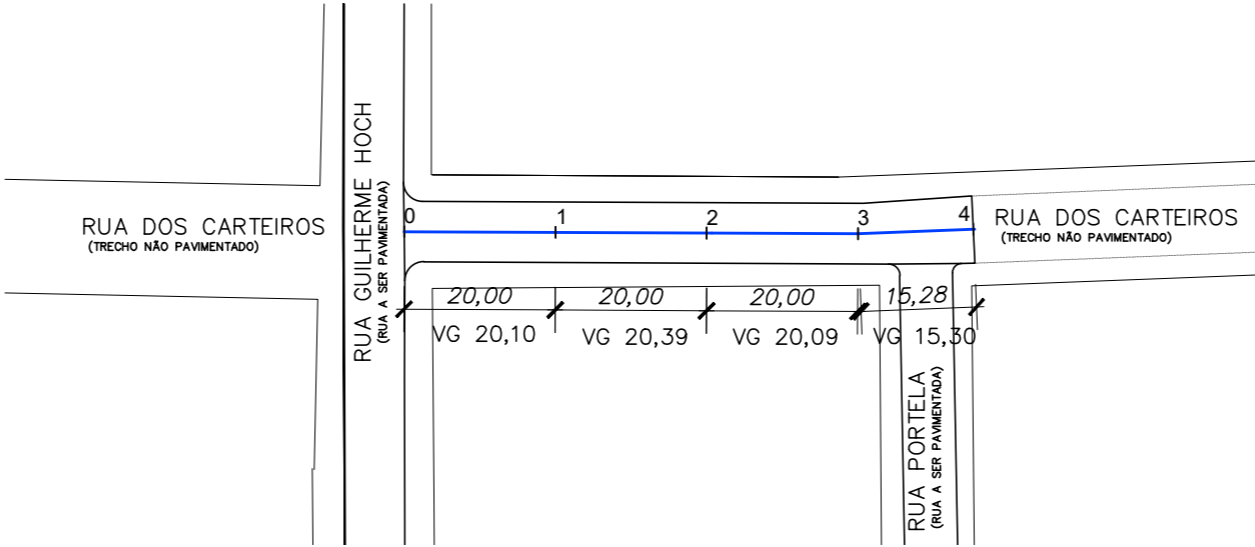

RUA DOS CARTEIROS - PLANTA DE ESTACAMENTO
1/1000

COMPRIMENTO TOTAL DA VIA - PERFIL LINEAR: 75,28m
COMPRIMENTO TOTAL DA VIA - PERFIL EM VERDADEIRA GRANDEZA 75,88m



Município de Ivoti

Secretaria de Obras Públicas e Serviços Urbanos

Departamento de Planejamento Urbano

O B R A

RUAS BAIRRO JARDIM BUHLER

ESTACAS E PERFIL LONGITUDINAL

PROPRIETÁRIO

Município de Ivoti

RESPONSÁVEL TÉCNICO PROJETO

ARQ. CAROLINA GEMELLI CAU A33767-6

ARQUIVO:

T:\PROJETOS PÚBLICOS\OBRAS\SISTEMA VIÁRIO\2020-3871_RUAS BAIRRO JARDIM BUHLER\PROJETOS\Projeto Ruas_op gabarito 8m.dwg

DATA:

JUL/2020

ESCALA:

INDICADA

DESENHO:

CAROL

ÁREA:

2.882,44m²

PRANCHA

05