



RUA PORTELA - TRECHO 1
ESC.: 1/200

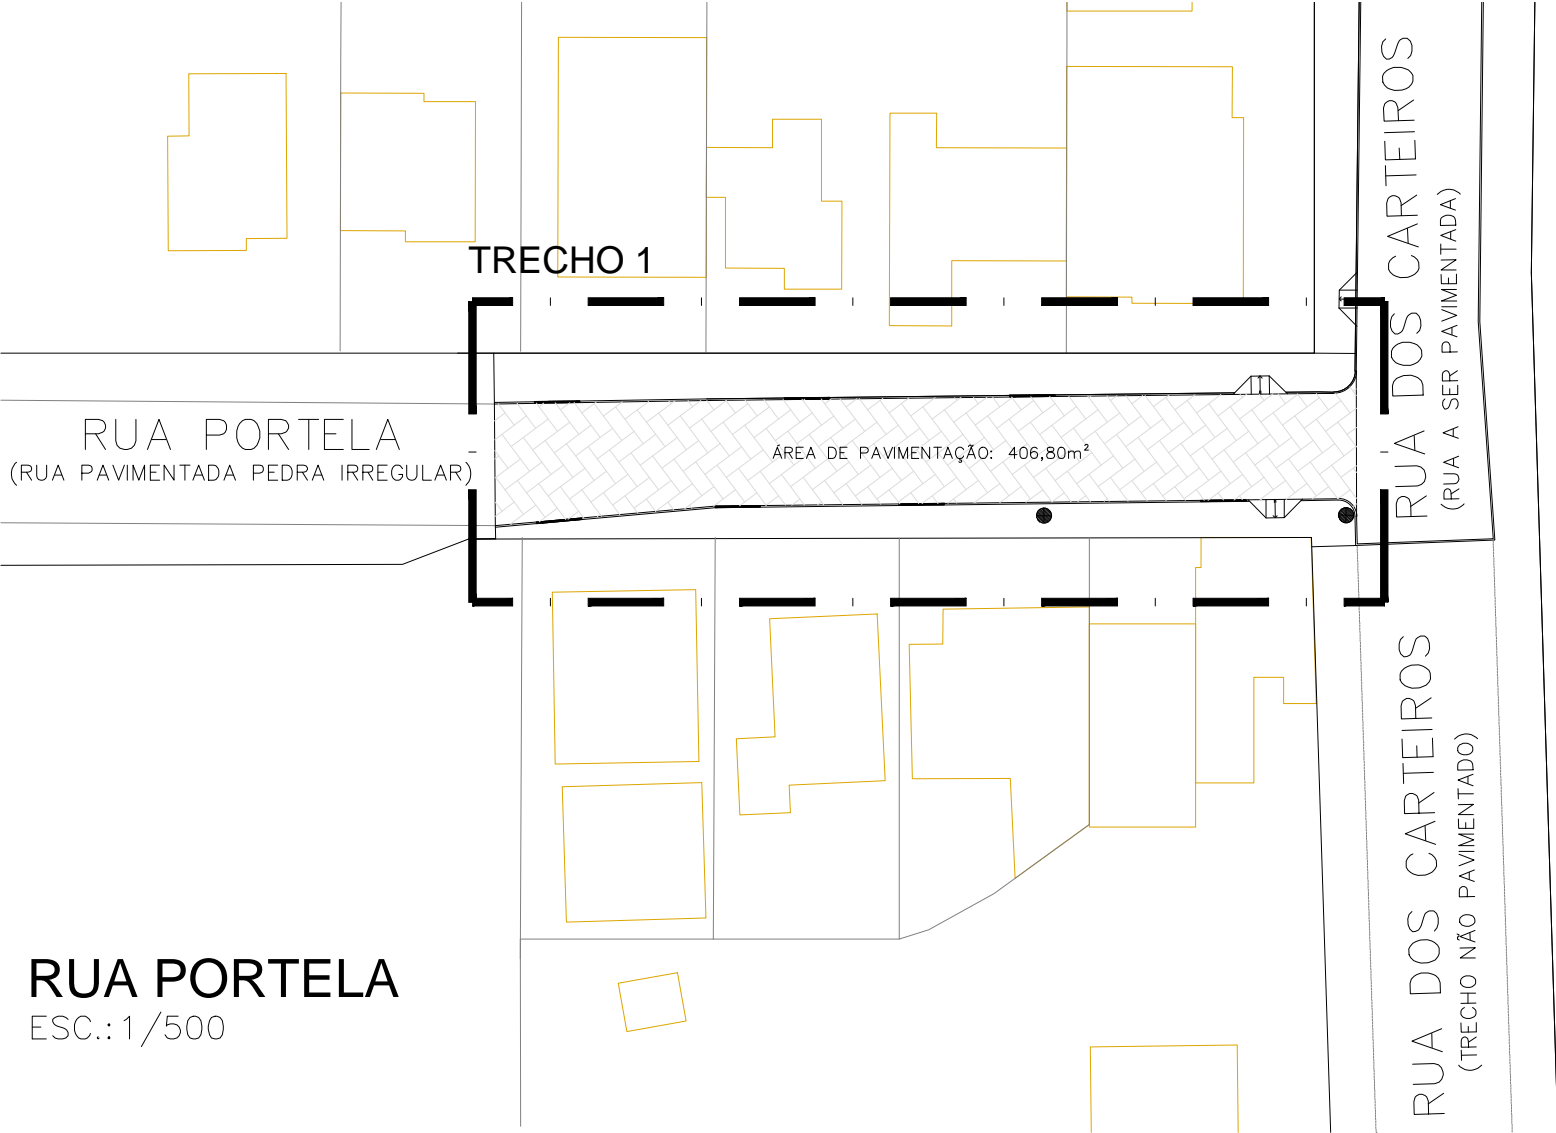

RUA PORTELA
ESC.: 1/500

- LEGENDA:
- PAVIMENTAÇÃO NOVA COM BLOCOS DE CONCRETO
 - MEIO FIO DE CONCRETO
 - PASSEIO PÚBLICO C/ CONCRETO ALISADO L=1,20m
 - POSTE CONCRETO EXISTENTE
 - PASSEIO PÚBLICO EXISTENTE A DEMOLIR

RUA PORTELA	
PAVIMENTAÇÃO COM BLOCO DE CONCRETO	ÁREA TOTAL = 406,80m ²
PASSEIO PÚBLICO COM CONCRETO ALISADO	ÁREA TOTAL = 163,25m ²
PASSEIO PÚBLICO A DEMOLIR	ÁREA TOTAL = 43,73m ²
MEIO FIO	
RETO	L TOTAL = 78,88m
CURVO	L TOTAL = 4,23m
REBAIXO PARA GARAGEM	L TOTAL = 28,20m
RAMPAS DE ACESSIBILIDADE	02 UNIDADES

 <div>Município de Ivoti Secretaria de Obras Públicas e Serviços Urbanos Departamento de Planejamento Urbano</div>	
O B R A	
RUAS BAIRRO JARDIM BUHLER	
PROJETO GEOMÉTRICO	
DATA:	JUL/2020
ESCALA:	INDICADA
DESENHO:	CAROL
ÁREA:	2.882,44m ²
P R O P R I E T Á R I O	
Município de Ivoti	
R E S P O N S Á V E L T É C N I C O P R O J E T O	
CAROLINA GEMELLI CAU A33767-6	
ARQUIVO:	
T:\PROJETOS PÚBLICOS\OBRAS\SYSTEMA VIÁRIO\2020-3871_RUAS BAIRRO JARDIM BUHLER\PROJETOS\Projeto Ruas_op gabarito 8m.dwg	