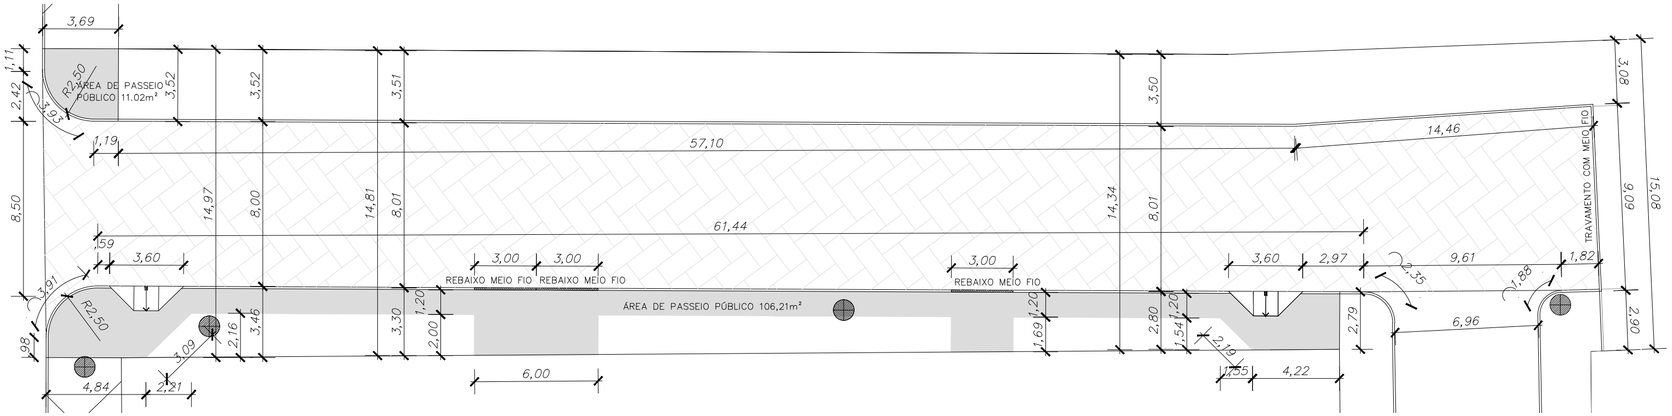

RUA DOS CARTEIROS - TRECHO 1

ESC.: 1/200

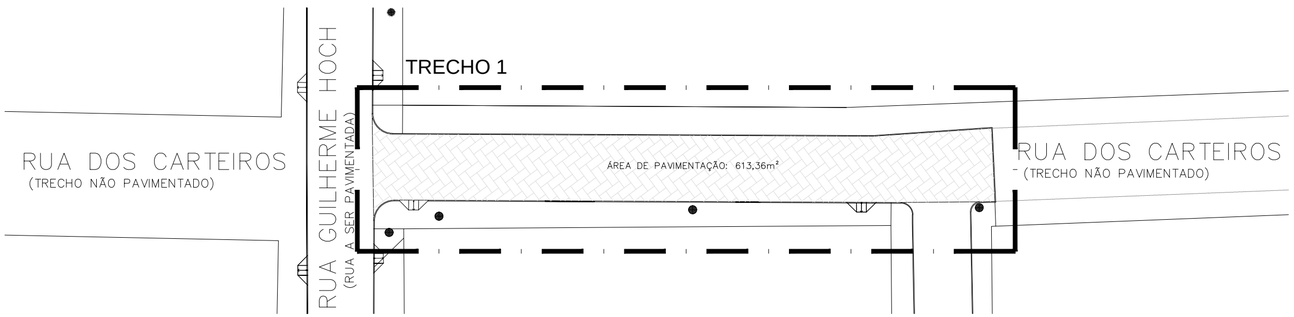

RUA DOS CARTEIROS

ESC.: 1/500

LEGENDA:

- PAVIMENTAÇÃO NOVA COM BLOCOS DE CONCRETO
- POSTE CONCRETO EXISTENTE
- MEIO FIO DE CONCRETO
- PASSEIO PÚBLICO C/ CONCRETO ALISADO L=1,20m
- PASSEIO PÚBLICO EXISTENTE A DEMOLIR

RUA DOS CARTEIROS

PAVIMENTAÇÃO COM BLOCO DE CONCRETO	ÁREA TOTAL = 613,36m²
PASSEIO PÚBLICO COM CONCRETO ALISADO	ÁREA TOTAL = 117,23m²
MEIO FIO RETO	L TOTAL = 121,81m
CURVO	L TOTAL = 12,07m
REBAIXO PARA GARAGEM/TRAVAMENTO	L TOTAL = 16,20m
RAMPAS DE ACESSIBILIDADE	02 UNIDADES

APROVADO

Assinado de forma digital por Carolina Gemelli
DN: cn=Carolina Gemelli, o, ou=arquiteta CAU 33767-6, email=arquitetura@ivoti.rs.gov.br, c=BR
Dados: 2020.11.11 11:23:57 -03'00'

Município de Ivoti
Secretaria de Obras Públicas e Serviços Urbanos
Departamento de Planejamento Urbano

OBRA: RUAS BAIRRO JARDIM BUHLER

PROJETO GEOMÉTRICO

DATA:	JUL/2020
ESCALA:	INDICADA
DESENHO:	CAROL
ÁREA:	2.882,44m²

PROPRIETÁRIO: Município de Ivoti

RESPONSÁVEL TÉCNICO PROJETO: CAROLINA GEMELLI CAU A33767-6

PRANCHA: 10

ARQUIVO: T:\PROJETOS PÚBLICOS\OBRAS\SISTEMA VIÁRIO\2020-3871_ RUAS BAIRRO JARDIM BUHLER\PROJETOS\Projeto Ruas_op gabarito 8m.dwg