



ESTACAS LOCADAS A CADA 20 METROS

ESCALA HORIZONTAL: 1/1000  
ESCALA VERTICAL: 1/100

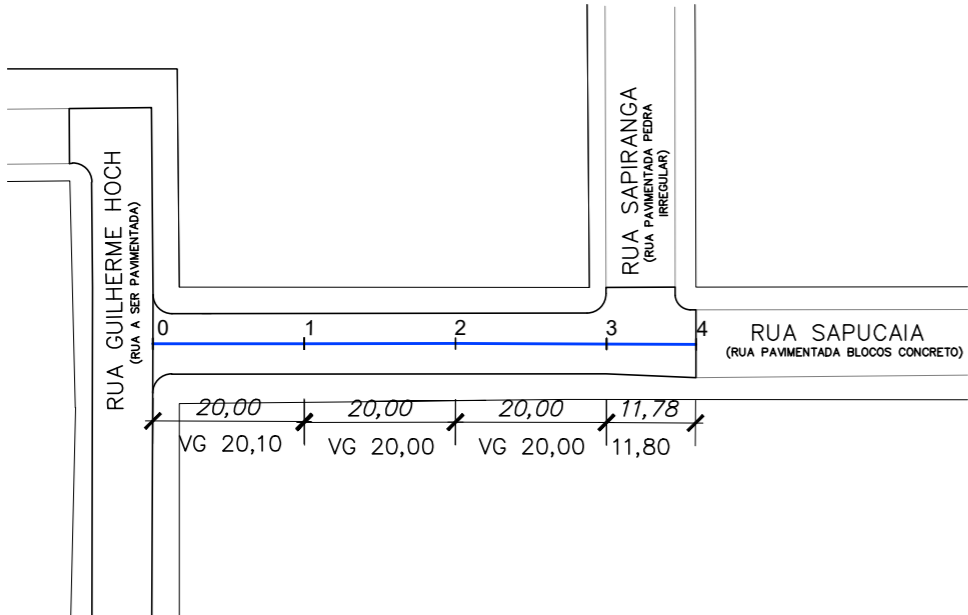


RUA SAPUCAIA - PLANTA DE ESTACAMENTO  
1/1000

COMPRIMENTO TOTAL DA VIA - PERFIL LINEAR: 71,78m  
COMPRIMENTO TOTAL DA VIA - PERFIL EM VERDADEIRA GRANDEZA 71,90m

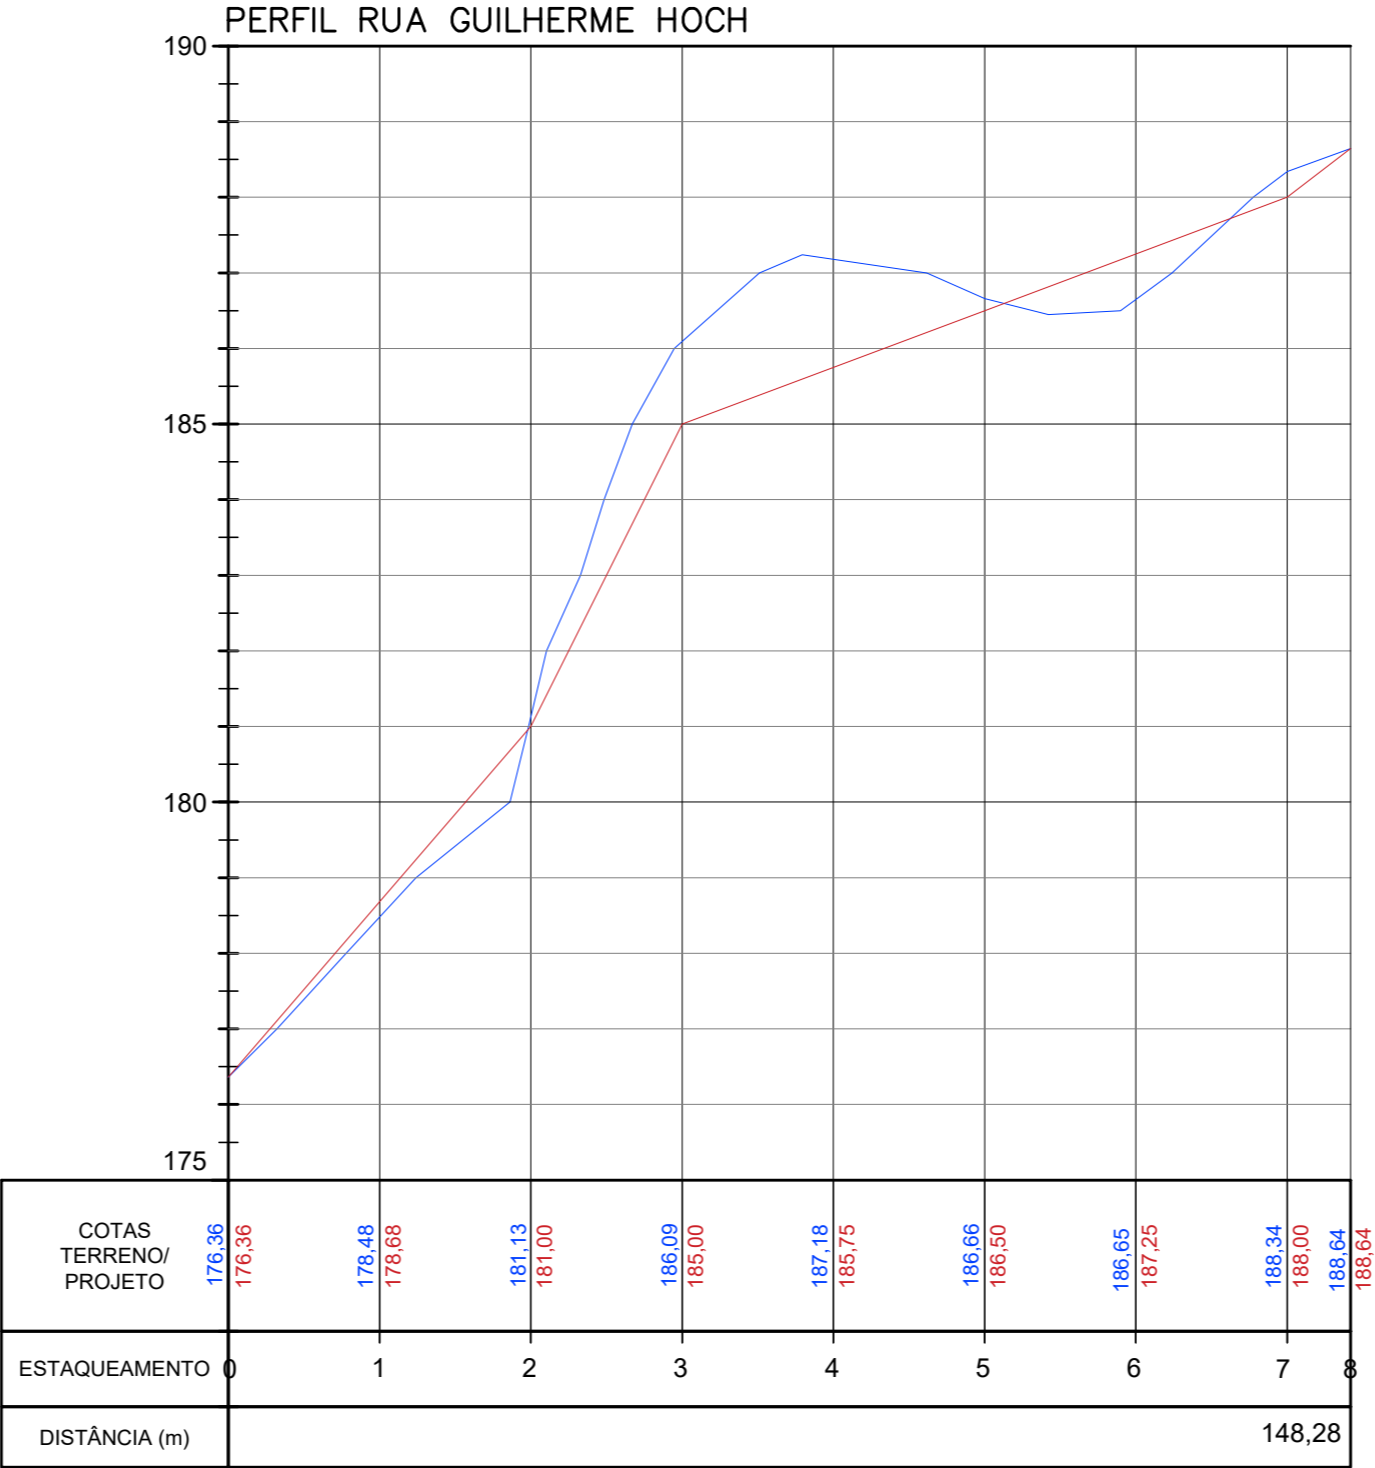

ESTACAS LOCADAS A CADA 20 METROS

ESCALA HORIZONTAL: 1/1000  
ESCALA VERTICAL: 1/100

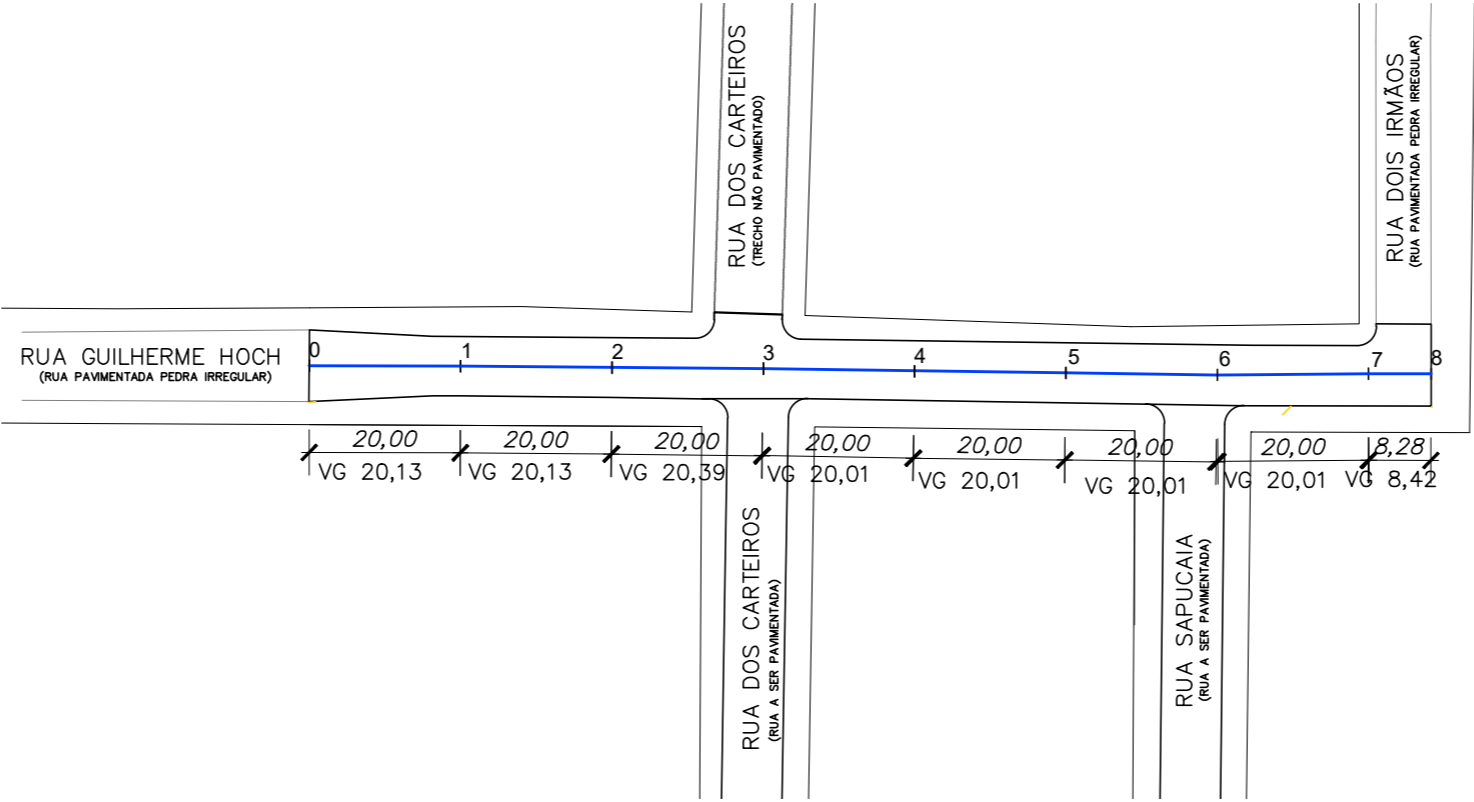

RUA GUILHERME HOCH - PLANTA DE ESTACAMENTO  
1/1000

COMPRIMENTO TOTAL DA VIA - PERFIL LINEAR: 148,28m  
COMPRIMENTO TOTAL DA VIA - PERFIL EM VERDADEIRA GRANDEZA 151,30m



Município de Ivoti

Secretaria de Obras Públicas e Serviços Urbanos

Departamento de Planejamento Urbano

RUAS BAIRRO JARDIM BUHLER

ESTACAS E PERFIL LONGITUDINAL

PROPRIETÁRIO

Município de Ivoti

RESPONSÁVEL TÉCNICO PROJETO

ARQ. CAROLINA GEMELLI CAU A33767-6

ARQUIVO:

T:\PROJETOS PÚBLICOS\OBRAS\SISTEMA VIÁRIO\2020-3871\_ RUAS BAIRRO JARDIM BUHLER\PROJETOS\Projeto Ruas\_op

DATA:

JUL/2020

ESCALA:

INDICADA

DESENHO:

CAROL

ÁREA:

2.882,44m²

PRANCHA

04