

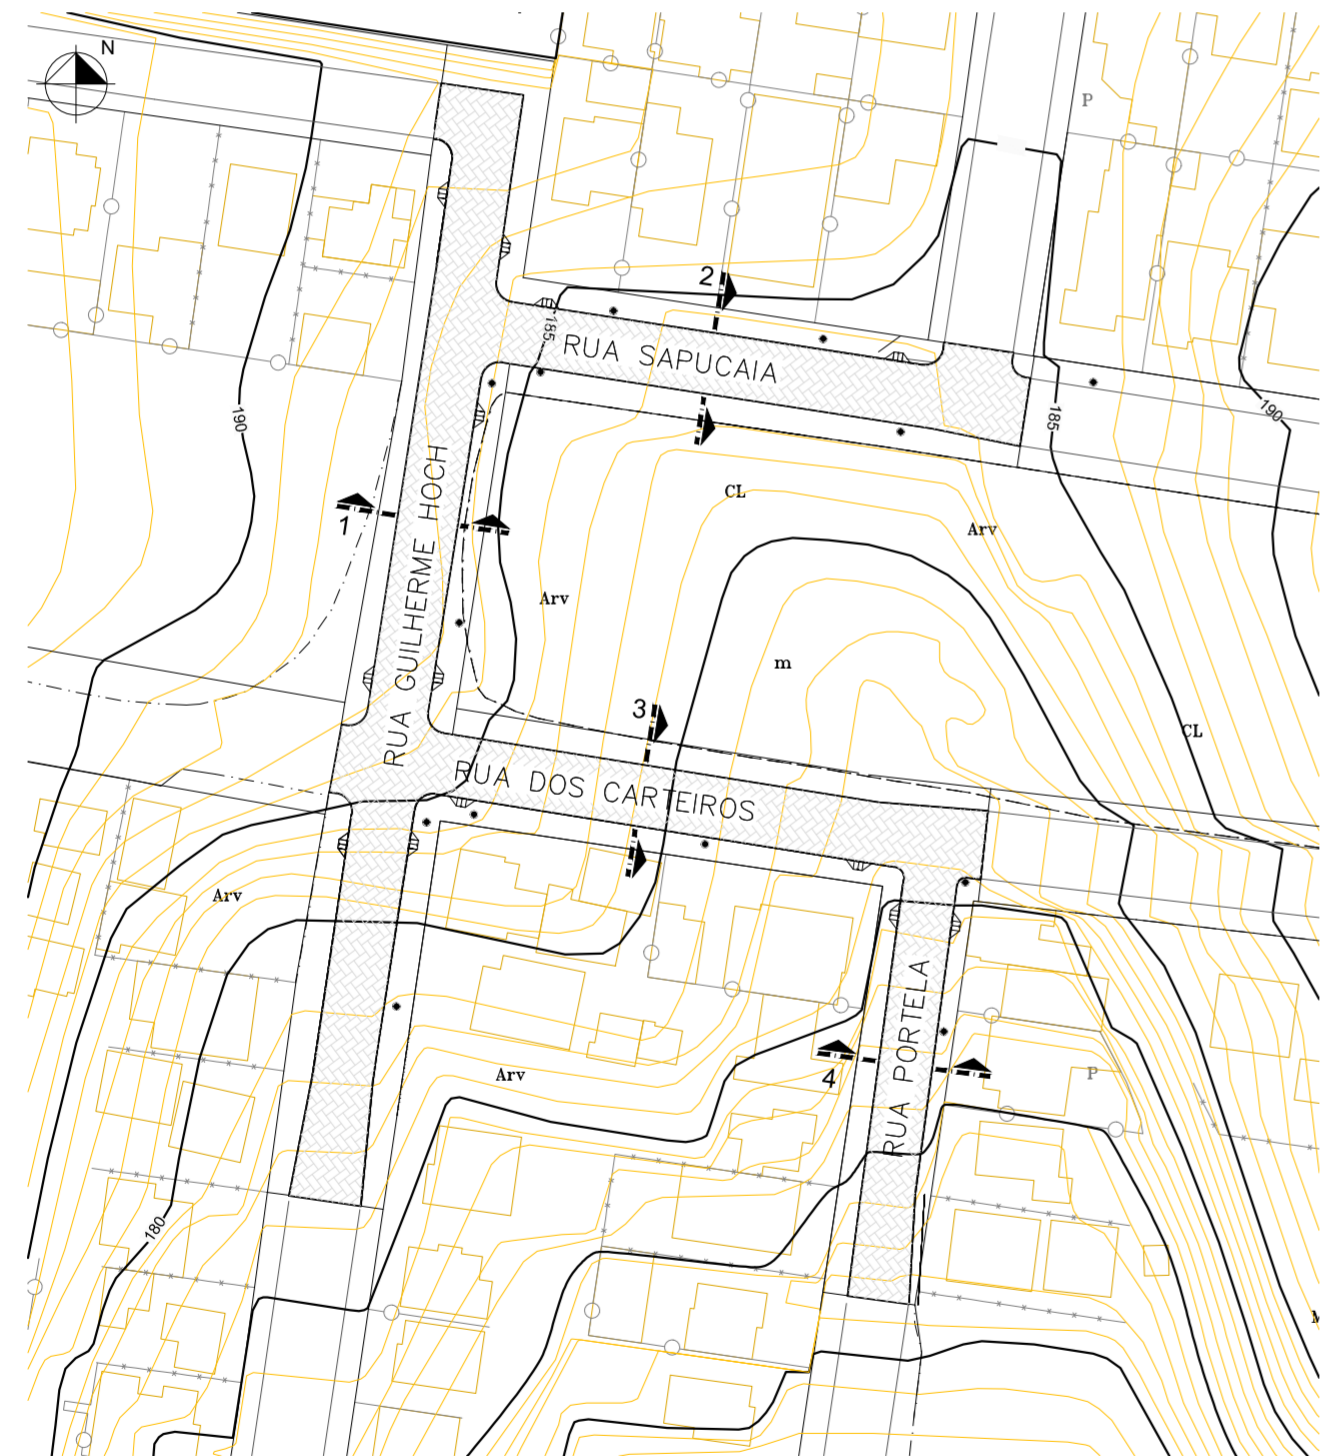



PERFIL VIÁRIO 1 RUA GUILHERME HOCH  
ESC.: 1/100

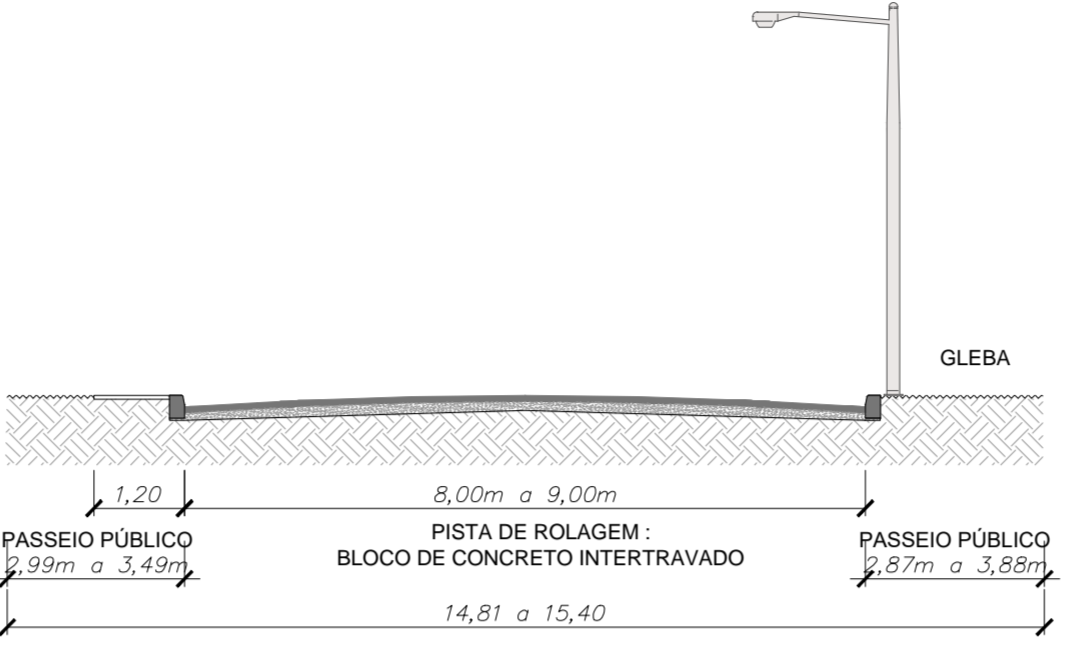


RUAS A SEREM PAVIMENTADAS  
ESC.: 1/1000

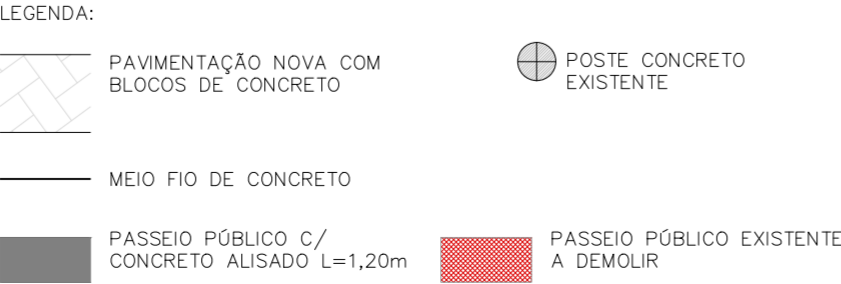

PERFIL VIÁRIO 2 RUA SAPUCAIA  
ESC.: 1/100

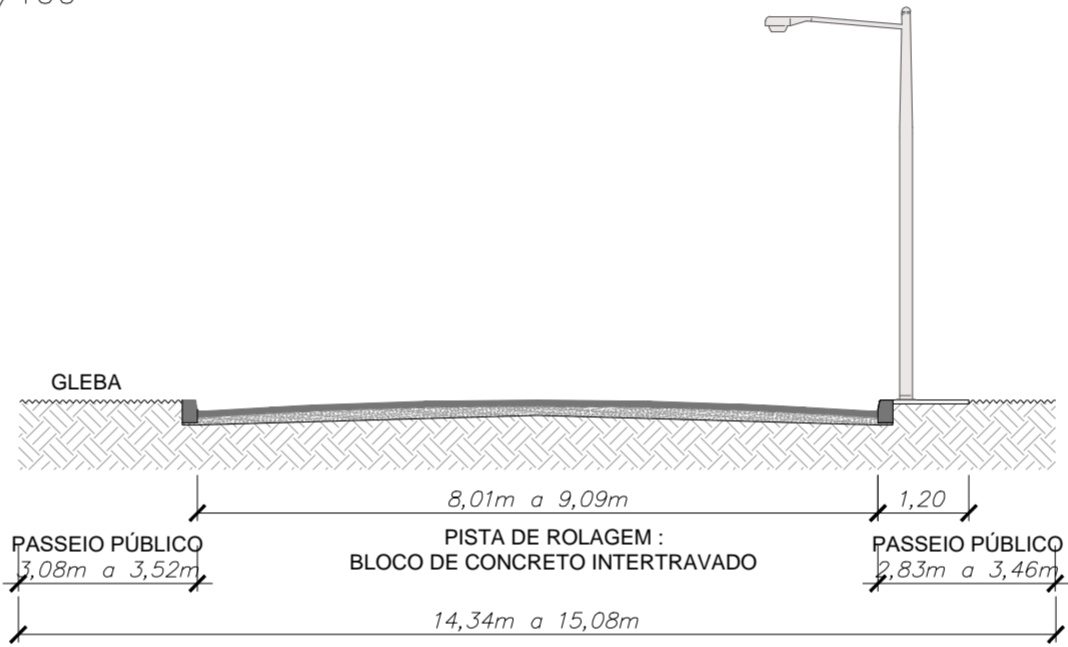

PERFIL VIÁRIO 3 RUA DOS CARTEIROS  
ESC.: 1/100

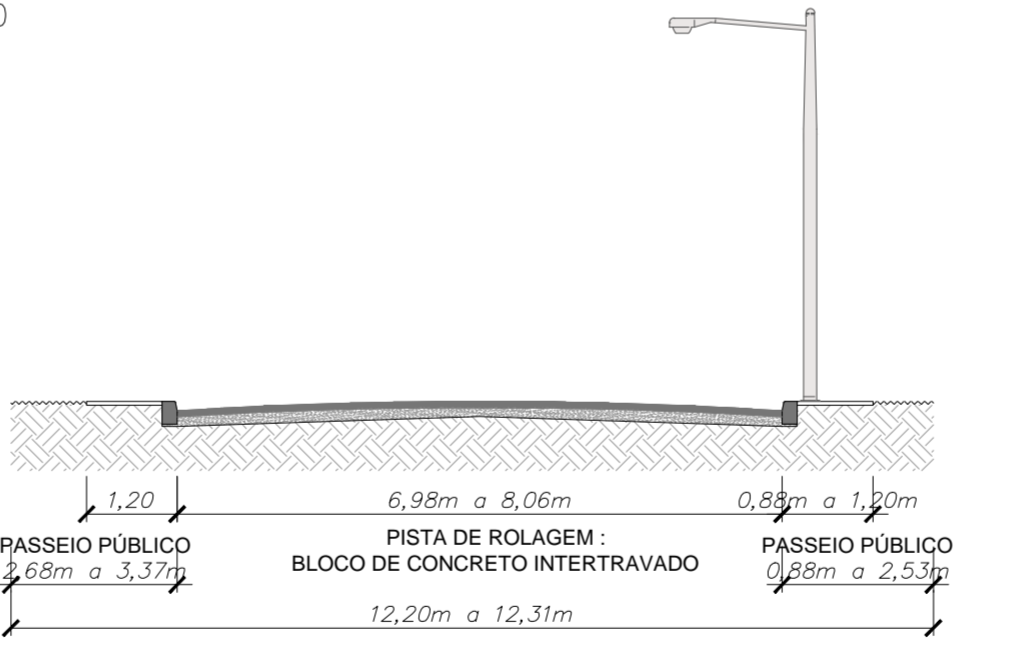

PERFIL VIÁRIO 4 RUA PORTELA  
ESC.: 1/100

Município de Ivoti

Secretaria de Obras Públicas e Serviços Urbanos

Departamento de Planejamento Urbano

O B R A	DATA:	JUL/2020
	ESCALA:	INDICADA
	DESENHO:	CAROL
	ÁREA:	2.882,44m²
PROPRIETÁRIO		PRANCHA
Município de Ivoti		
RESPONSÁVEL TÉCNICO PROJETO		
ARQ. CAROLINA GEMELLI CAU A33767-6		01
ARQUIVO:		
T:\PROJETOS PÚBLICOS\OBRAS\SISTEMA VIÁRIO\2020-3871_ RUAS BAIRRO JARDIM BUHLER\PROJETOS\Projeto Ruas_op gabarito 8m.d		