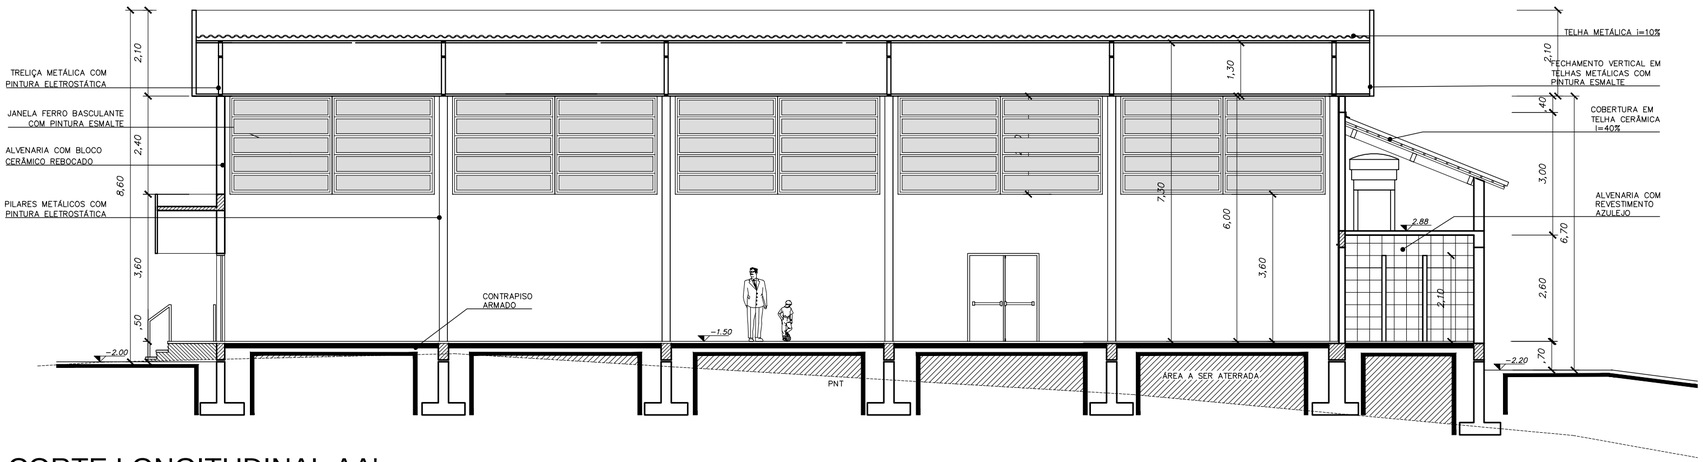

CORTE LONGITUDINAL AA'

ESC.: 1/100

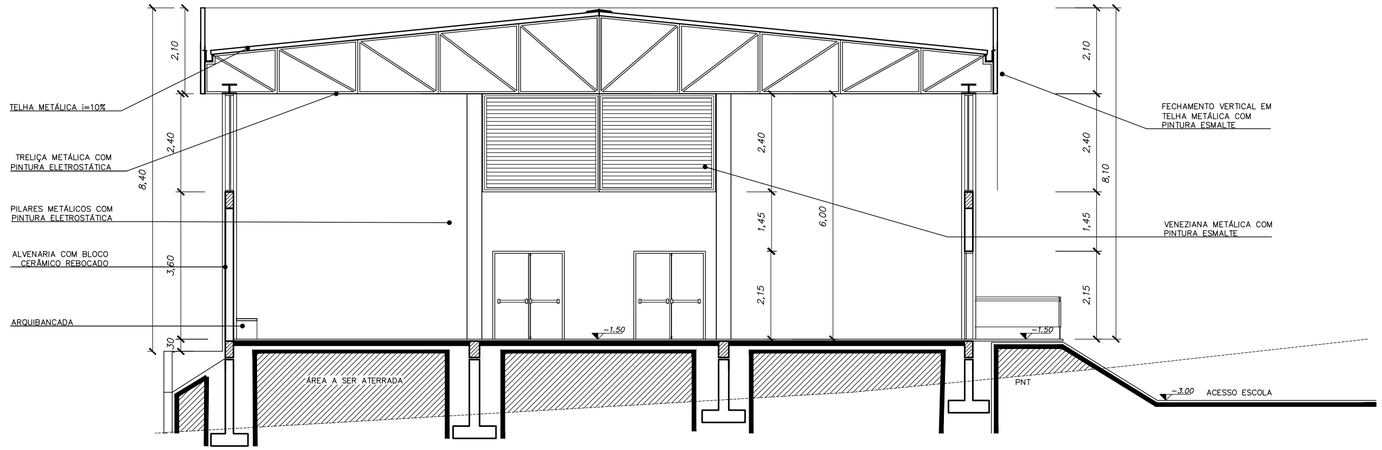

CORTE TRANSVERSAL BB'

ESC.: 1/100

Município de Ivoti
Secretaria de Obras Públicas e Serviços Urbanos
Departamento de Planejamento Urbano

CIDADE DAS FLORES

OBRA

GINÁSIO - EMEF ARONI MOSSMANN

PROJETO ARQUITETÔNICO

DATA:	SET/2017
ESCALA:	1/100
DESENHO:	CAROLINA
ÁREA:	473,23m²

PROPRIETÁRIO

Município de Ivoti

RESPONSÁVEL TÉCNICO PROJETO

ARQUITETA CAROLINA GEMELLI CAU A33676-6

PRANCHA

03

ARQUIVO:

X:\PROJETOS PÚBLICOS\EDUCAÇÃO\EMEF'S\ARONI RUA PERU\2017-3828-GINÁSIO ARONI MOSSMANN\PROJETOS\ARQUITETÔNICO\